


PRZEKROJE CHARAKTERYSTYCZNE

0+494

W=0,25m²
Sw =4,07m


N=0,01m²
Sn=0,51m

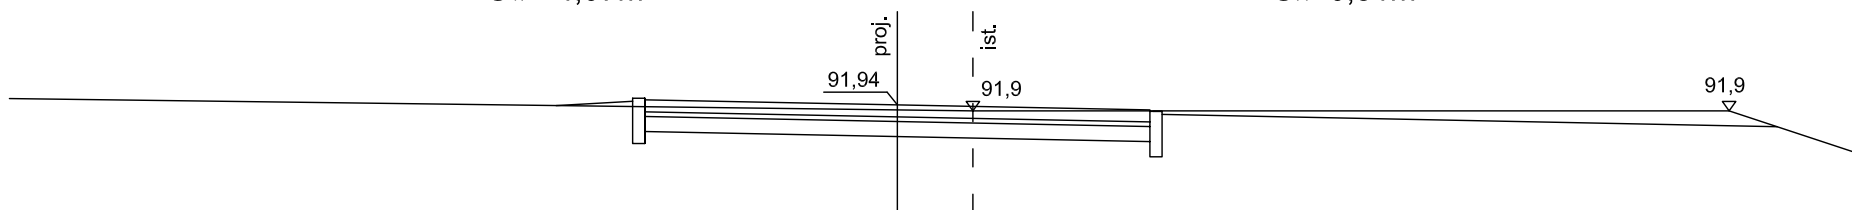

0+540

W=0,93m²
Sw =3,62m


N=0,01m²
Sn=0,40m

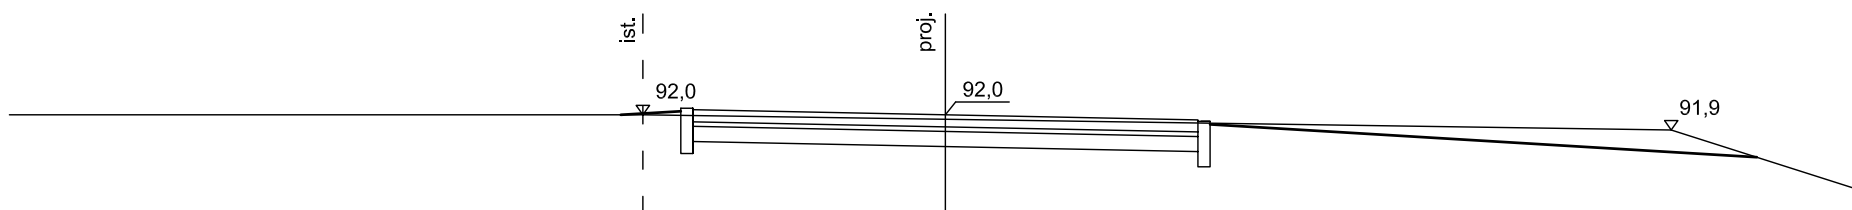

0+586

W=1,23m²
Sw =4,96m

N=0,00m²
Sn=0,36m

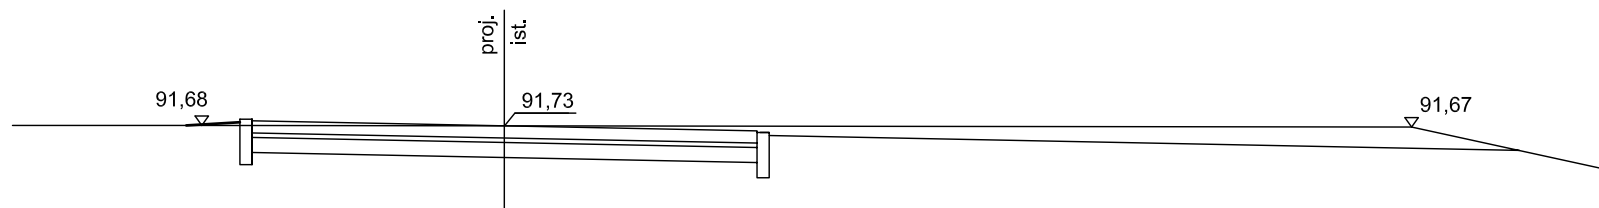

DROG - POL II s.c.
09-100 Płońsk
ul. Podmiejska 7
tel./fax: (0-23) 662-50-74
NIP 567-177-94-44

NAZWA INWESTYCJI:
Zagospodarowanie i poprawa infrastruktury wokół Zalewu Nowomiejskiego w celu podniesienia atrakcyjności inwestycyjnej, turystycznej i rekreacyjnej regionu

INWESTOR: GMINA NOWE MIASTO		BRANŻA: DROGOWA
TYTUŁ RYSUNKU: PRZEKROJE CHARAKTERYSTYCZNE		SKALA: 1:50
		DATA: 28.05.2008
PROJEKTOWAŁ: Zygmunt Wierzbicki	NR UPRAWNIENI: WZDP 677/66	PODPIS:
OPRACOWAŁ: inż. Paweł Szymański	NR UPRAWNIENI: 7342/Cie-20/92	PODPIS:
WSPÓŁPRACA: inż. Kamil Krajewski	NR UPRAWNIENI:	PODPIS:
		Rys. 10.3