


**Skala 1:100:1000**

**LEGENDA :**

- Teren
- Niweleta

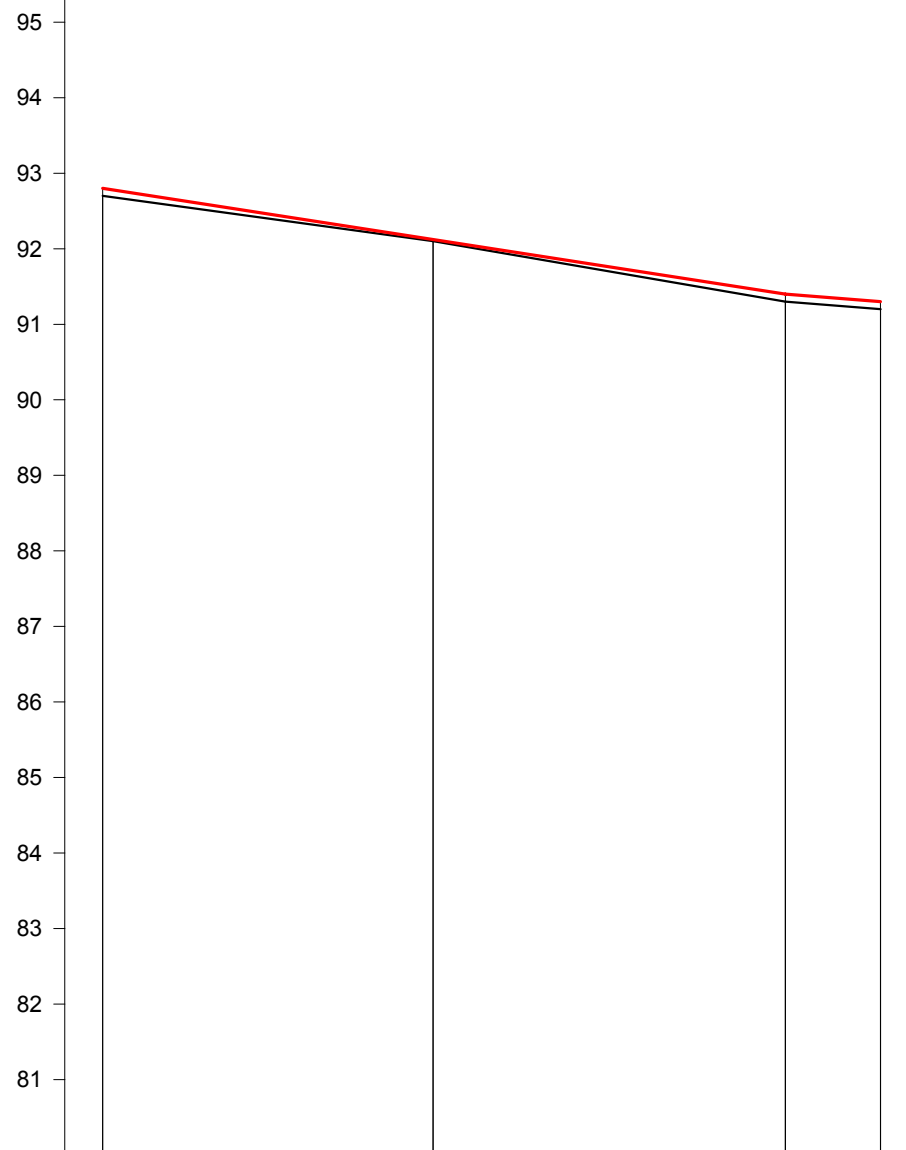

P.p. = 80,0 m n.p.m.

RODZAJ NAWIERZCHNI				
RÓŻNICE RZĘDNYCH (Zn-Zt)	+0,10	+0,02	+0,10	+0,10
RZĘDNE NIWELETY NAWIERZCHNI	92,80	92,12	91,40	91,30
POCHYLENIA PODŁUŻNE I ŁUKI PIONOWE		-1,55%		-0,79%
RZĘDNE TERENU (ISTNIEJĄCEJ NAWIERZCHNI)	92,70	92,10	91,30	91,20
PROSTE I ŁUKI POZIOME		P=103,10		
ODLEGŁOŚCI	0,00	43,80	90,50	3,10
PIKIETAŻ	0+000			0+100

Wykonawca:	PHU "DROG-POL II" s.c. Poświętne, ul. Podmiejska 7, 09-100 Płońsk			
Inwestor:	Umowa:			
Obiekt:				
Nazwa rysunku:				
Projektował:	Paweł Szymański	Uprawnienia:		Załączników:
Opracował:		Uprawnienia:		Rysunek nr
Sprawdził:		Uprawnienia:		Skala: 1:100:1000
				Data