


Skala 1:100:1000


LEGENDA:

- Teren
- Niweleta

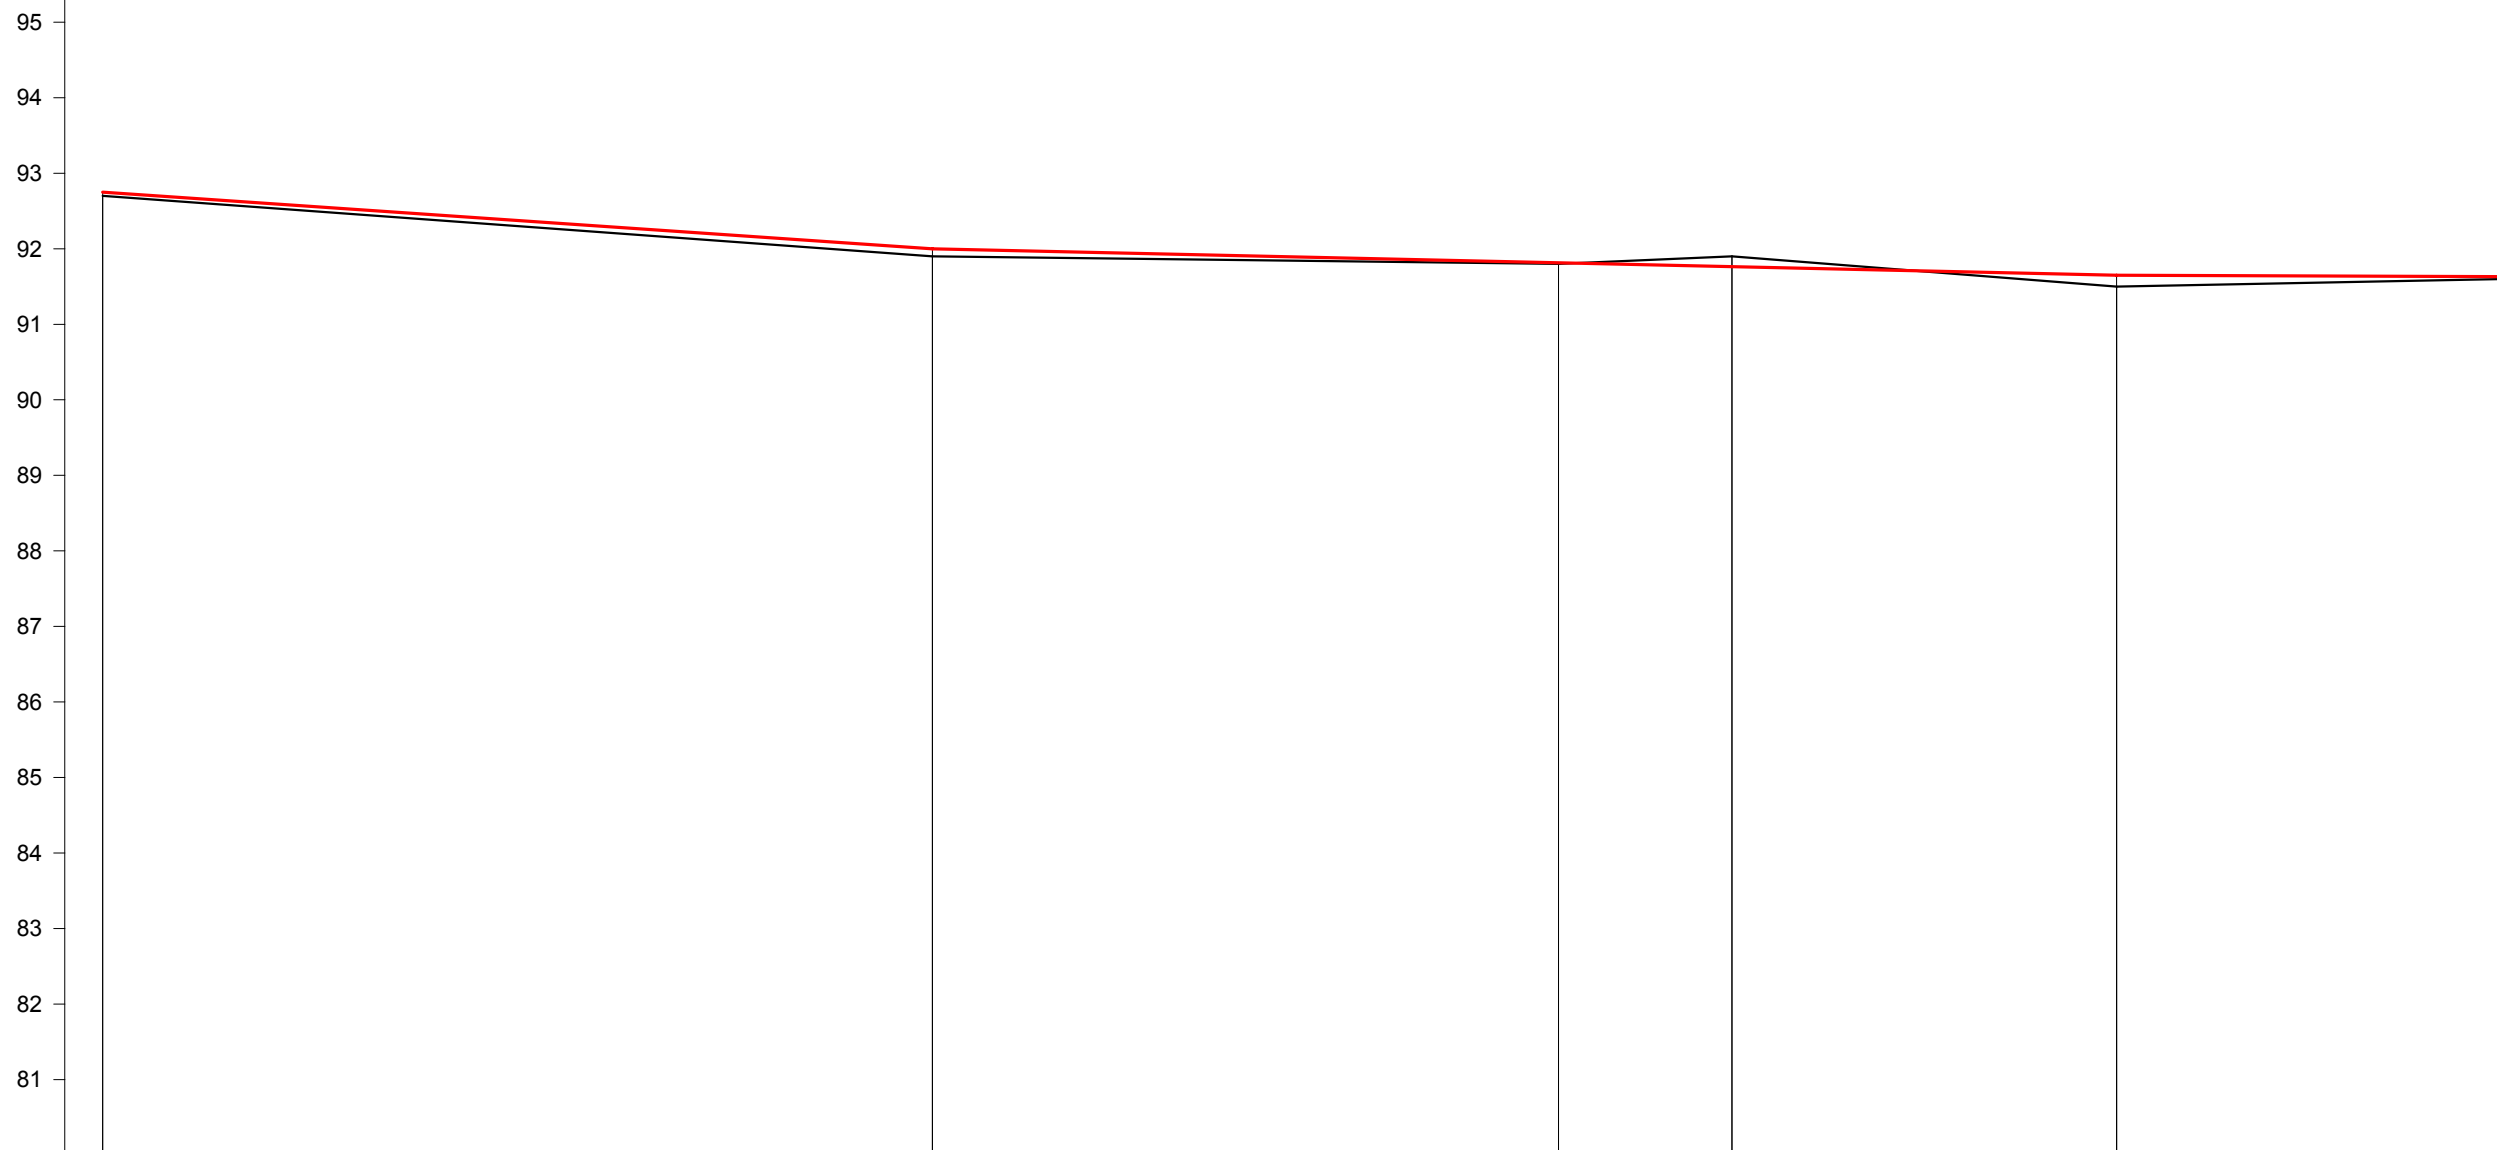

P.p. = 80,0 m n.p.m.

RODZAJ NAWIERZCHNI						
RÓŻNICE RZĘDNYCH (Zn-Zt)	+0,06	+0,10	+0,01	-0,14	+0,15	+0,03
RZĘDNE NIWELETY NAWIERZCHNI	92,75	92,00	91,81	91,76	91,65	91,63
POCHYLENIA PODŁUŻNE I ŁUKI PIONOWE	-0,68% 110,00		-0,22% 157,00		-0,04% 52,00	
RZĘDNE TERENU (ISTNIEJĄCEJ NAWIERZCHNI)	92,70	91,90	91,80	91,90	91,50	91,60
PROSTE I ŁUKI POZIOME	P=585,97					
ODLEGŁOŚCI	0,00	10,00	93,00	16,00	67,00	19,00
PIKIETAŻ	0+000	0+100	0+200	0+300		

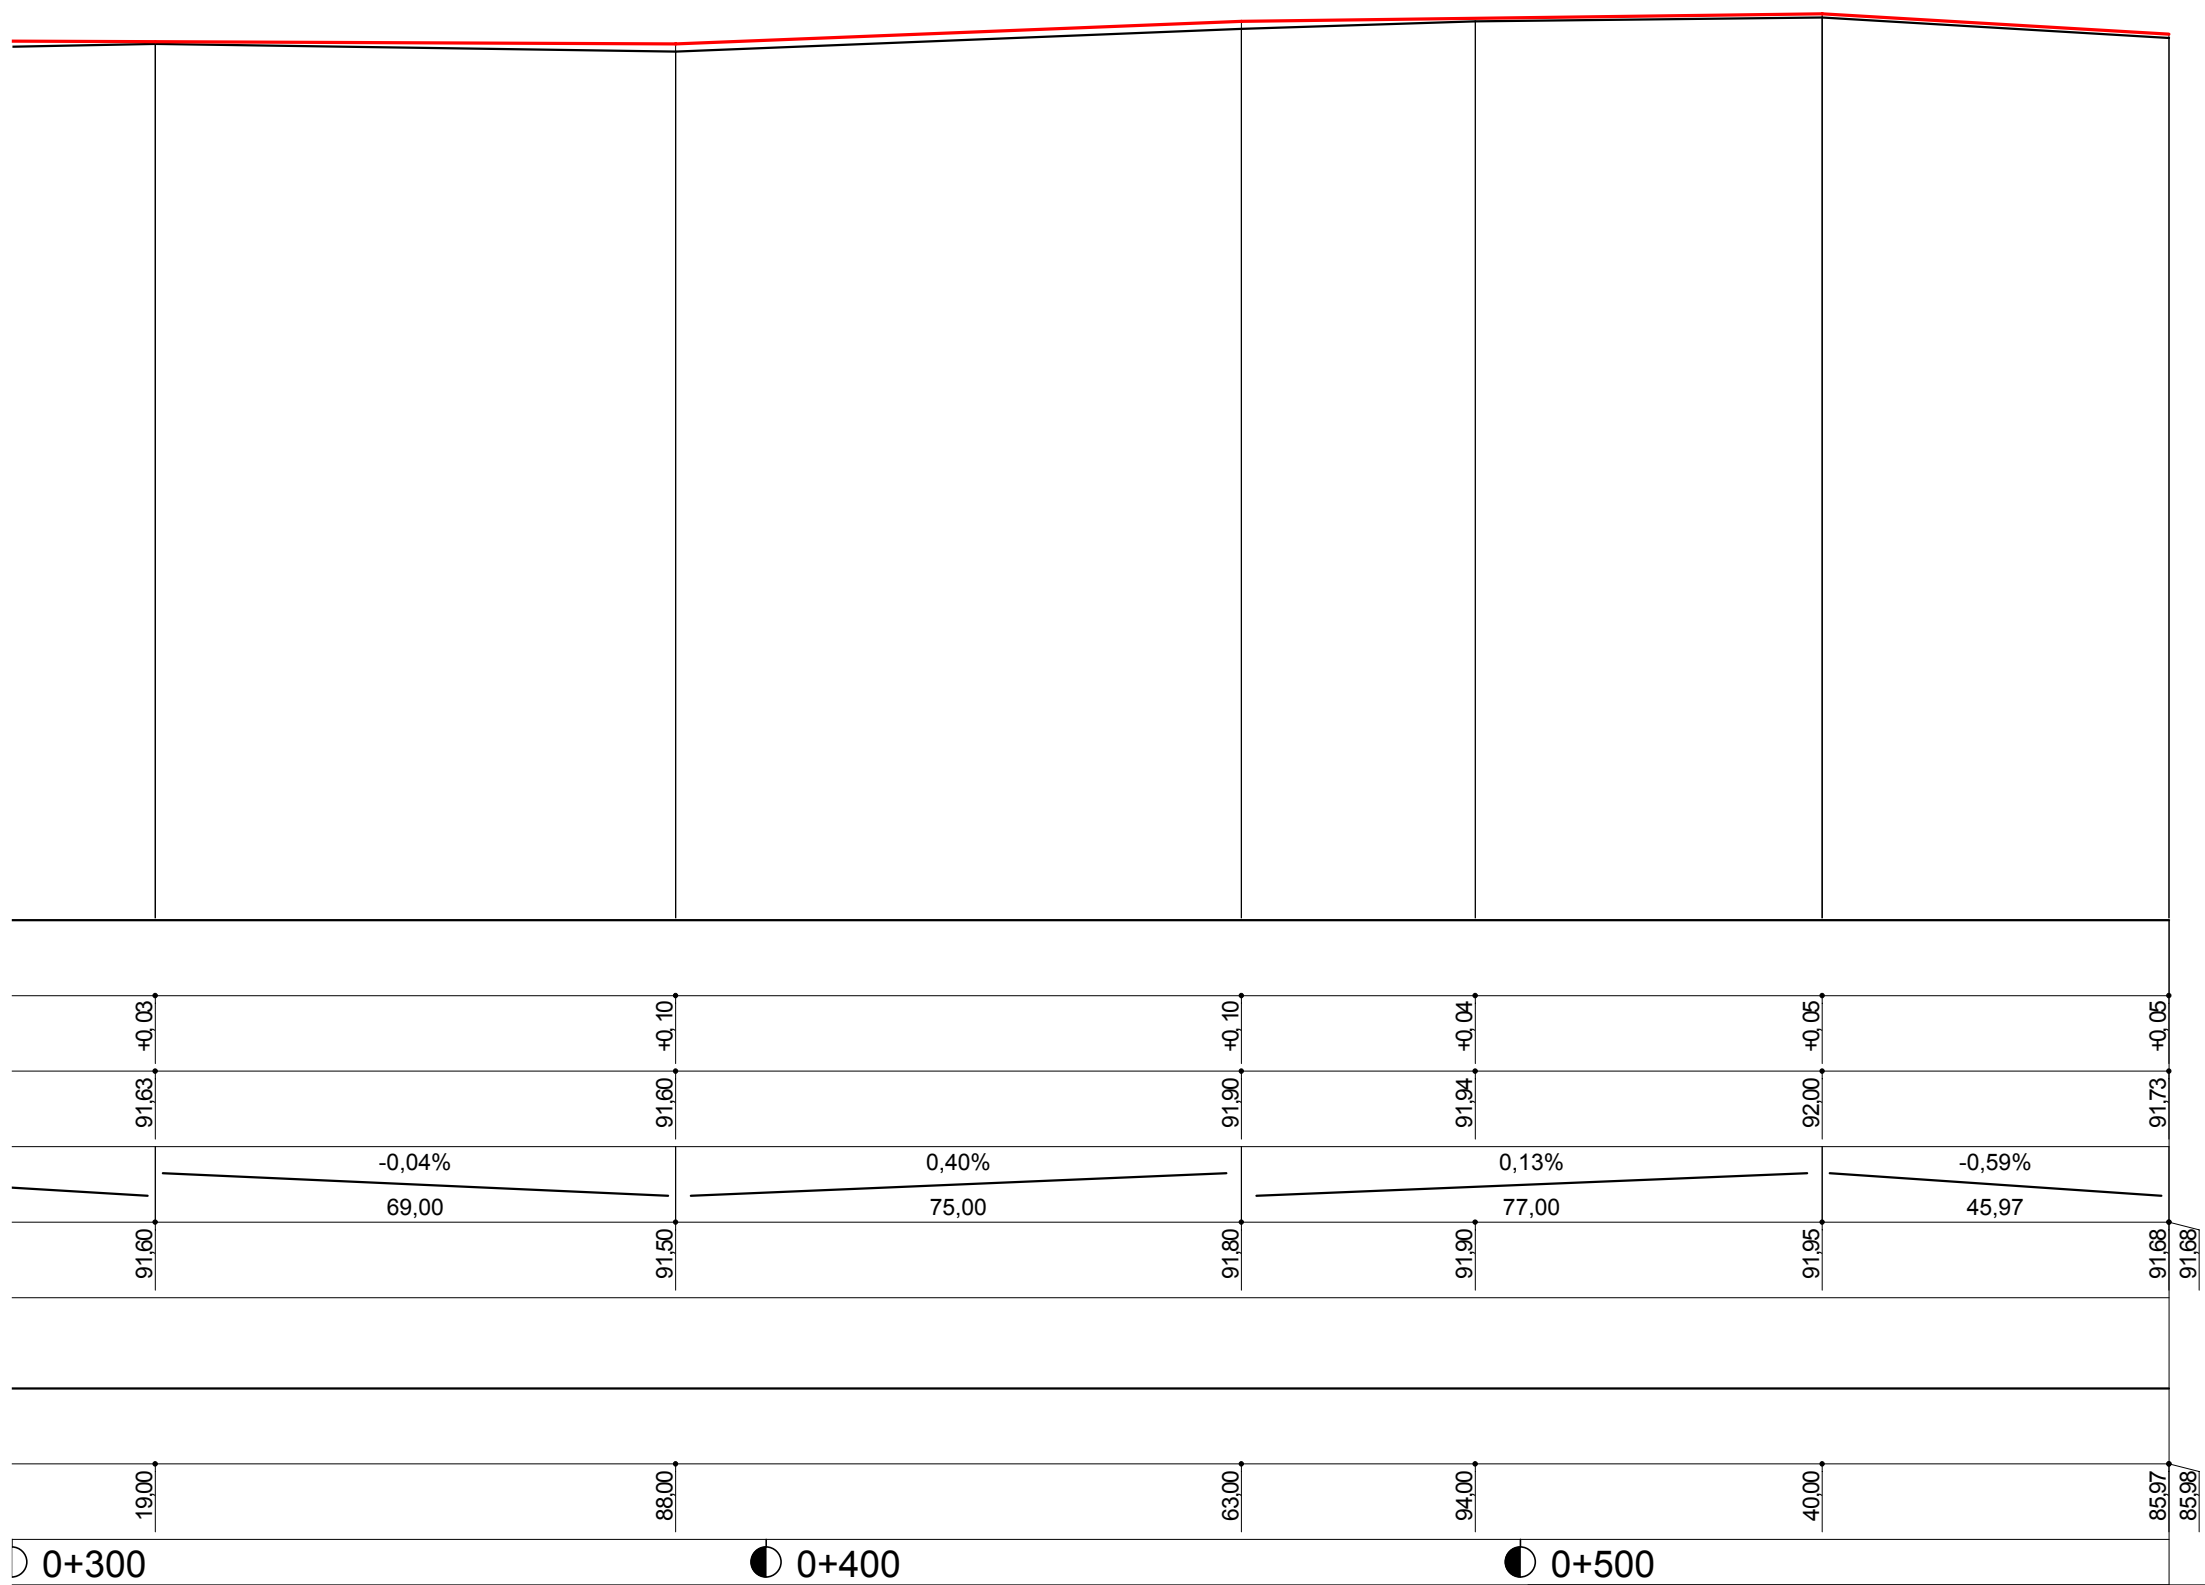

Wykonawca:	PHU "DROG-POL II" s.c. Poświętne, ul. Podmiejska 7, 09-100 Płońsk			
Investor:	GMINA NOWE MIASTO	Umowa:		
Objekt:	ZAGOSPODAROWANIE I POPRAWA INFRASTRUKTURY			
Nazwa rysunku:	WOKOŁ ZALEWU NOWOMIEJSKIEGO	Załączników:		
Projektował:	Zygmunt Wierzbicki	Uprawnienia:	WZDP 677/66	Rysunek nr
Opracował:	inż. Paweł Szymański	Uprawnienia:	7342/Cie-20/92	Skala: 1:100:1000
Sprawił:		Uprawnienia:		Data maj 2008