




Elewacja północna (N)

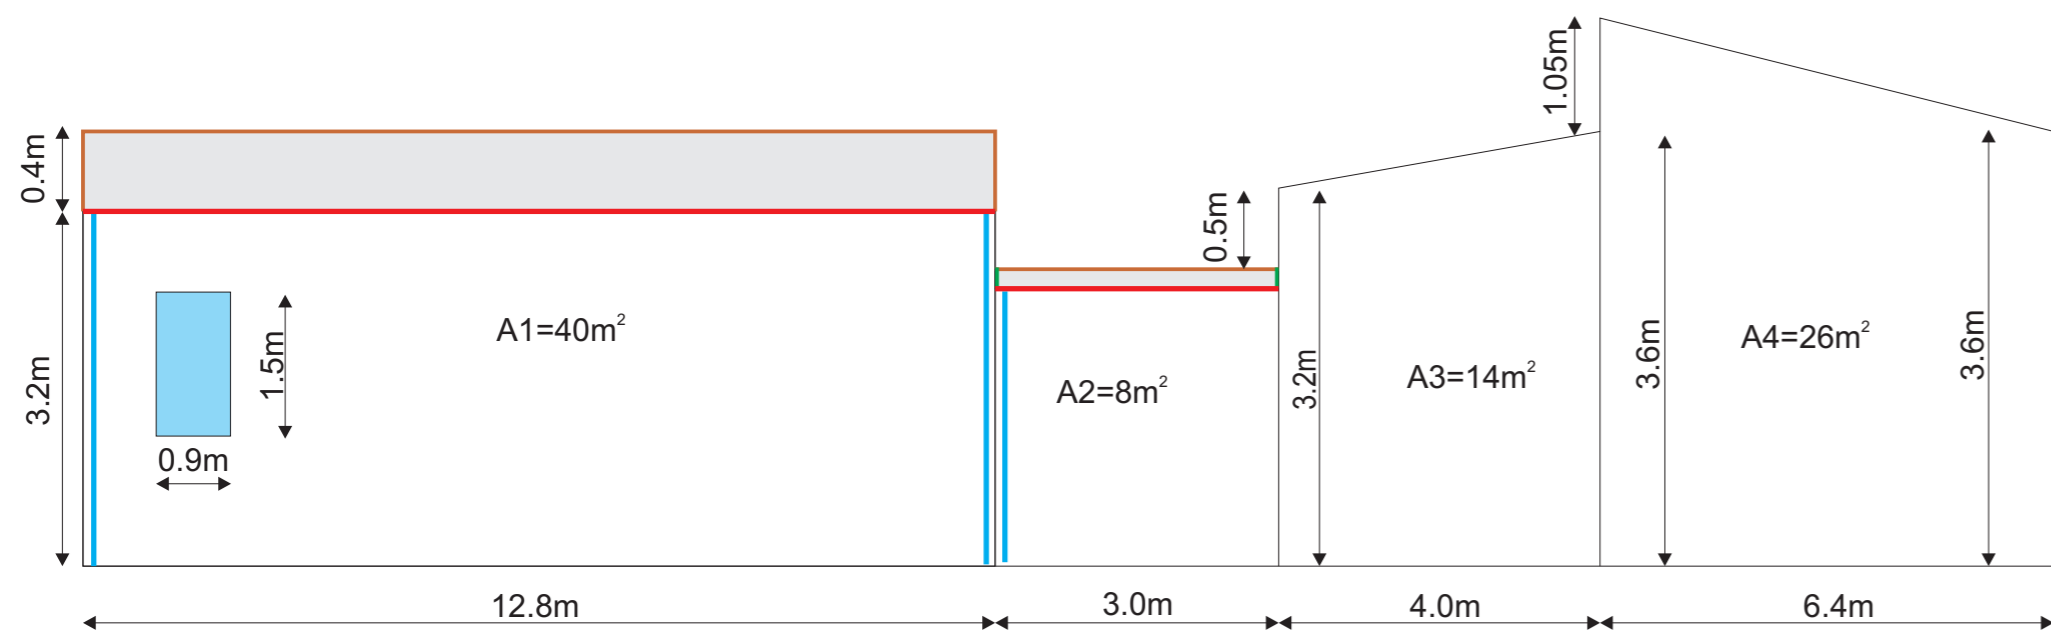


Elewacja wschodnia (E)

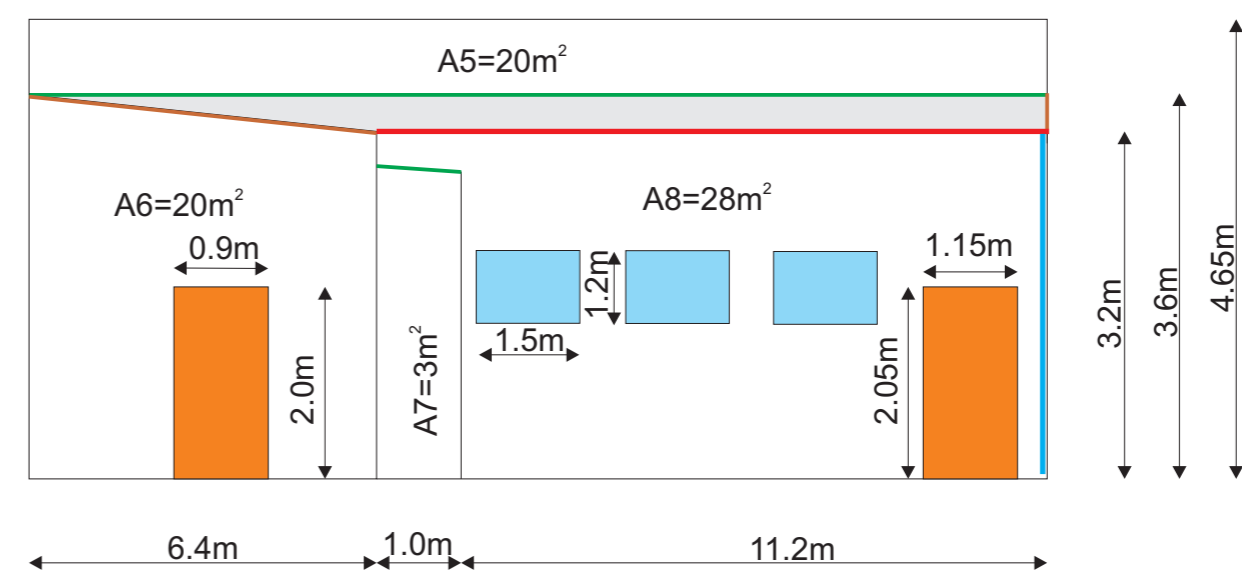


Elewacja południowa (S)

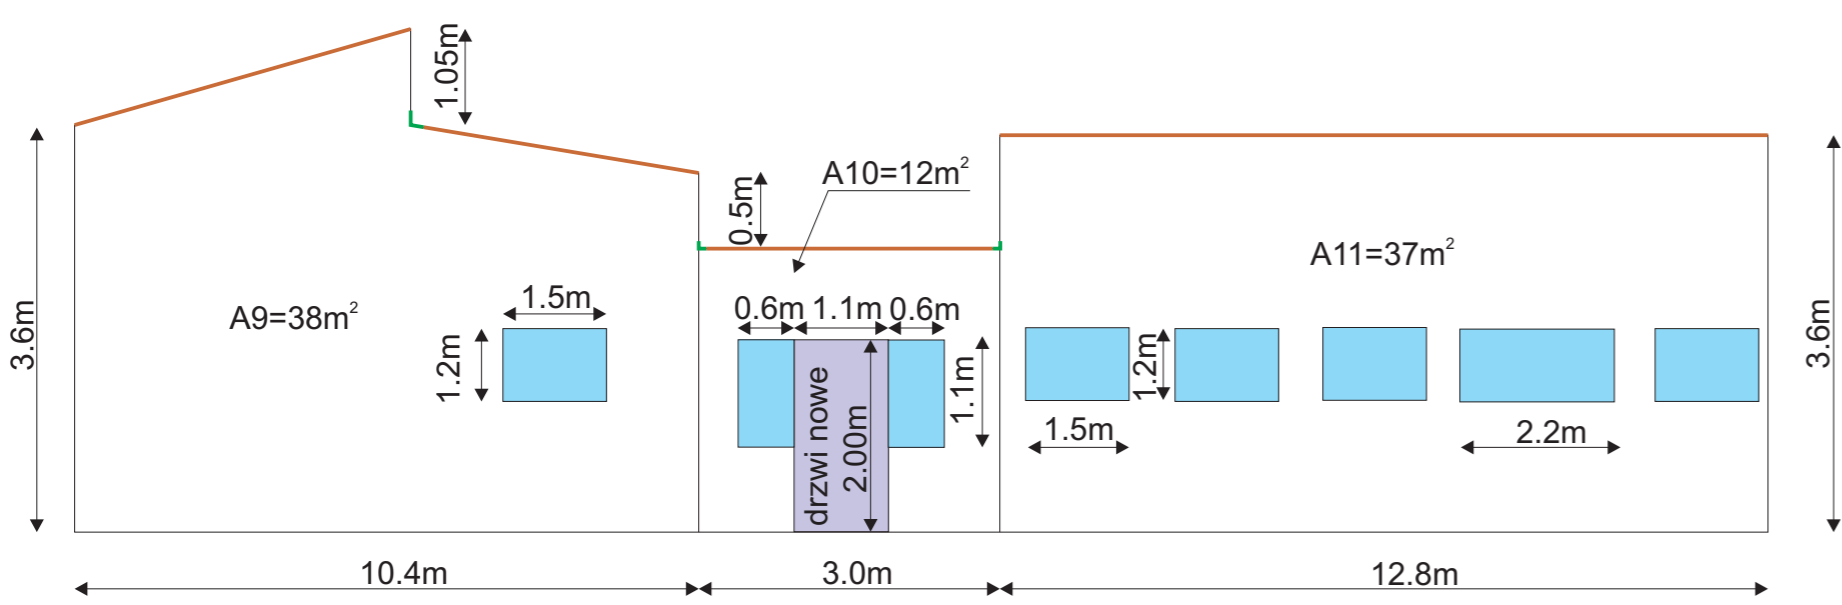

Elewacja zachodnia (W)

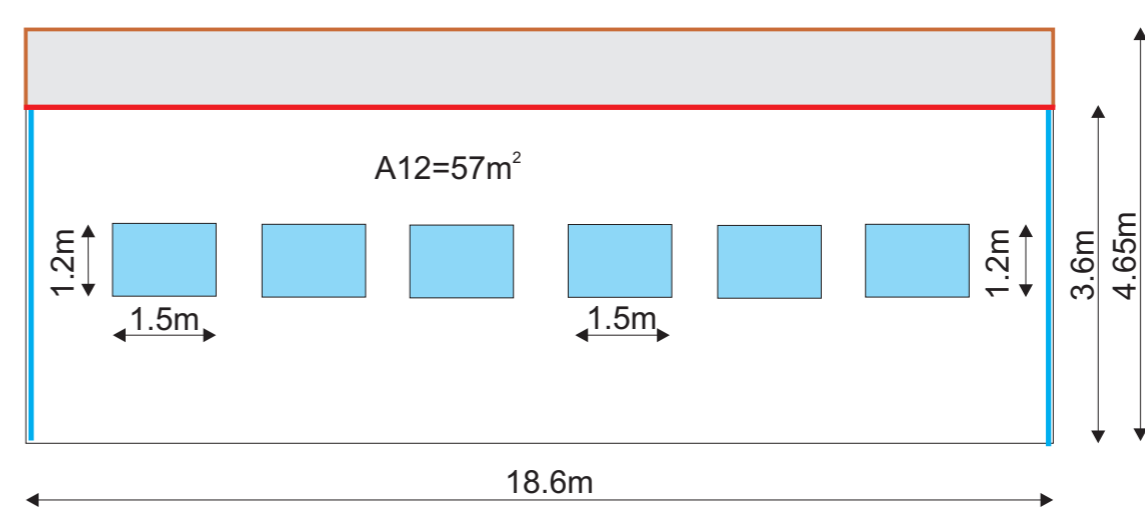


dotatkowo:
5 drzwi wewnętrznych 0.9*2.0m

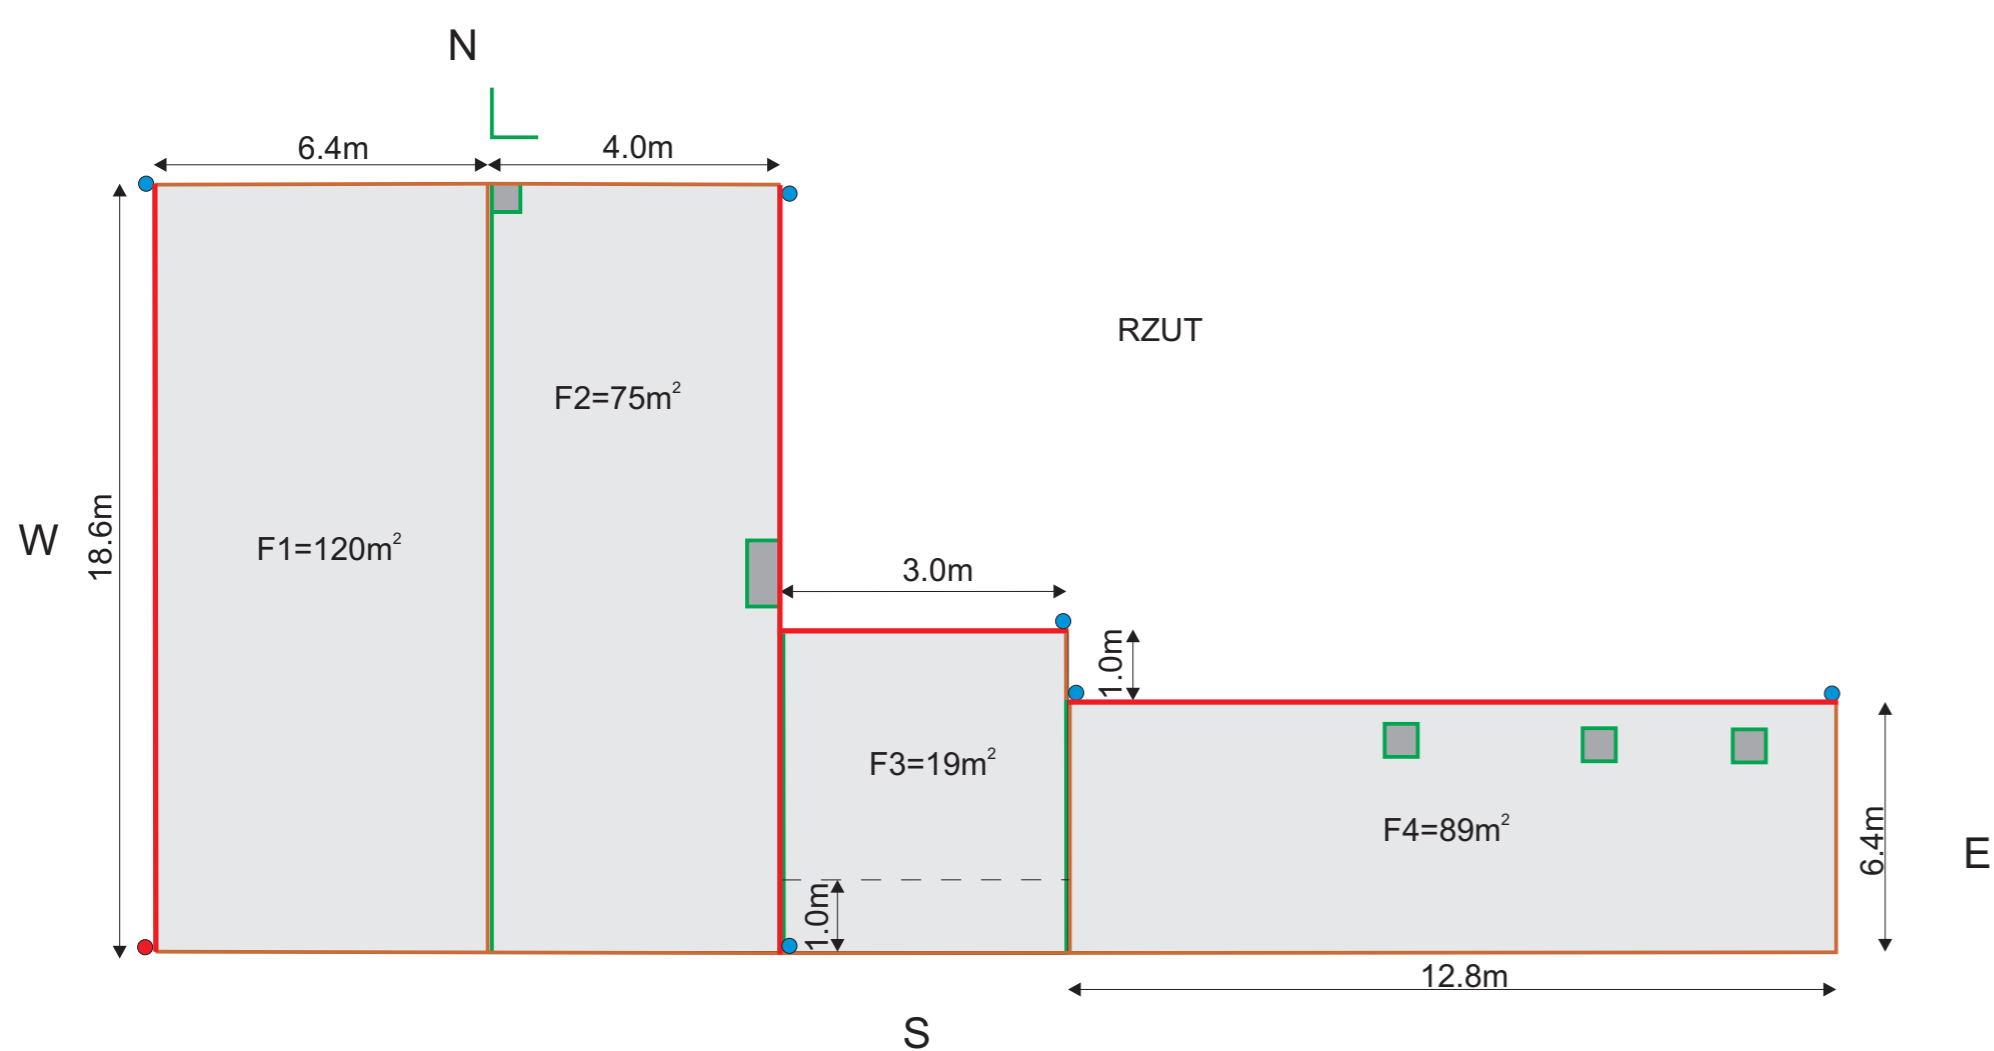


Lp.	Wyszczególnienie	j.miary	ilość
1.	Powierzchnia dachu do pokrycia blacha trapezową	m ²	303.0
2.	Powierzchnia ścian zewnętrznych do ocieplenia	m ²	303.0
3.	Powierzchnia ościeży	m ²	13.4
4.	Długość rynien i pasów podrynnowych	m	53.0
5.	Długość gzymsów	m	45.6
6.	Długość rur spustowych	m	19.6
7.	Długość parapetów zewnętrznych	m	27.0
8.	Długość obróbek blacharskich kominów	m	7.5
9.	Długość obróbek blacharskich-wiatrówki	m	66.0
10.	Długość obróbek blacharskich-koszowe	m	32.4
11.	Długość narożników aluminiowych	m	97.0
12.	Długość listwy cokołowej	m	70.6
13.	Powierzchnia kominów	m ²	16.0
14.	Powierzchnia okien do wymiany Wymiary okien (przybliżone): 1.5*0.9m 1.1*0.6m 1.5*1.2m 2.0*1.2m	m ²	29.0
15.	Powierzchnia drzwi zewnętrznych do wymian wymiaru drzwi zewnętrznych do wymiany: 2.0*1.0m 2.05*1.15m	m ²	4.2
16.	Powierzchnia drzwi wewnętrznych do wymian wymiaru drzwi wewnętrznych do wymiany: 2.0*0.9m	m ²	9.0

- drzwi zewnętrzne do wymiany
- okna zewnętrzne do wymiany
- obróbki blacharskie kominów
- obróbki blacharskie wiatrówki
- obróbki blacharskie koszowe
- rynny i pasy podrynnowe
- rury spustowe


RYSUNKI POMOCNICZE DO PROGRAMU FUNKcjONALNO-UŻYTKOWEGO REMONTU REMIZY STRAŻACKIEJ w Karolinowie	
OBIEKT:	Remiza OSP w Karolinowie gm. Nowe Miasto
INWESTOR:	URZĄD GMINY w Nowym Mieście
AUTOR:	PHU MATPOL GROUP Michał Matuszewski 09-100 Płońsk ul. Młodzieżowa 29/68
Rys. Nr 1	Schemat

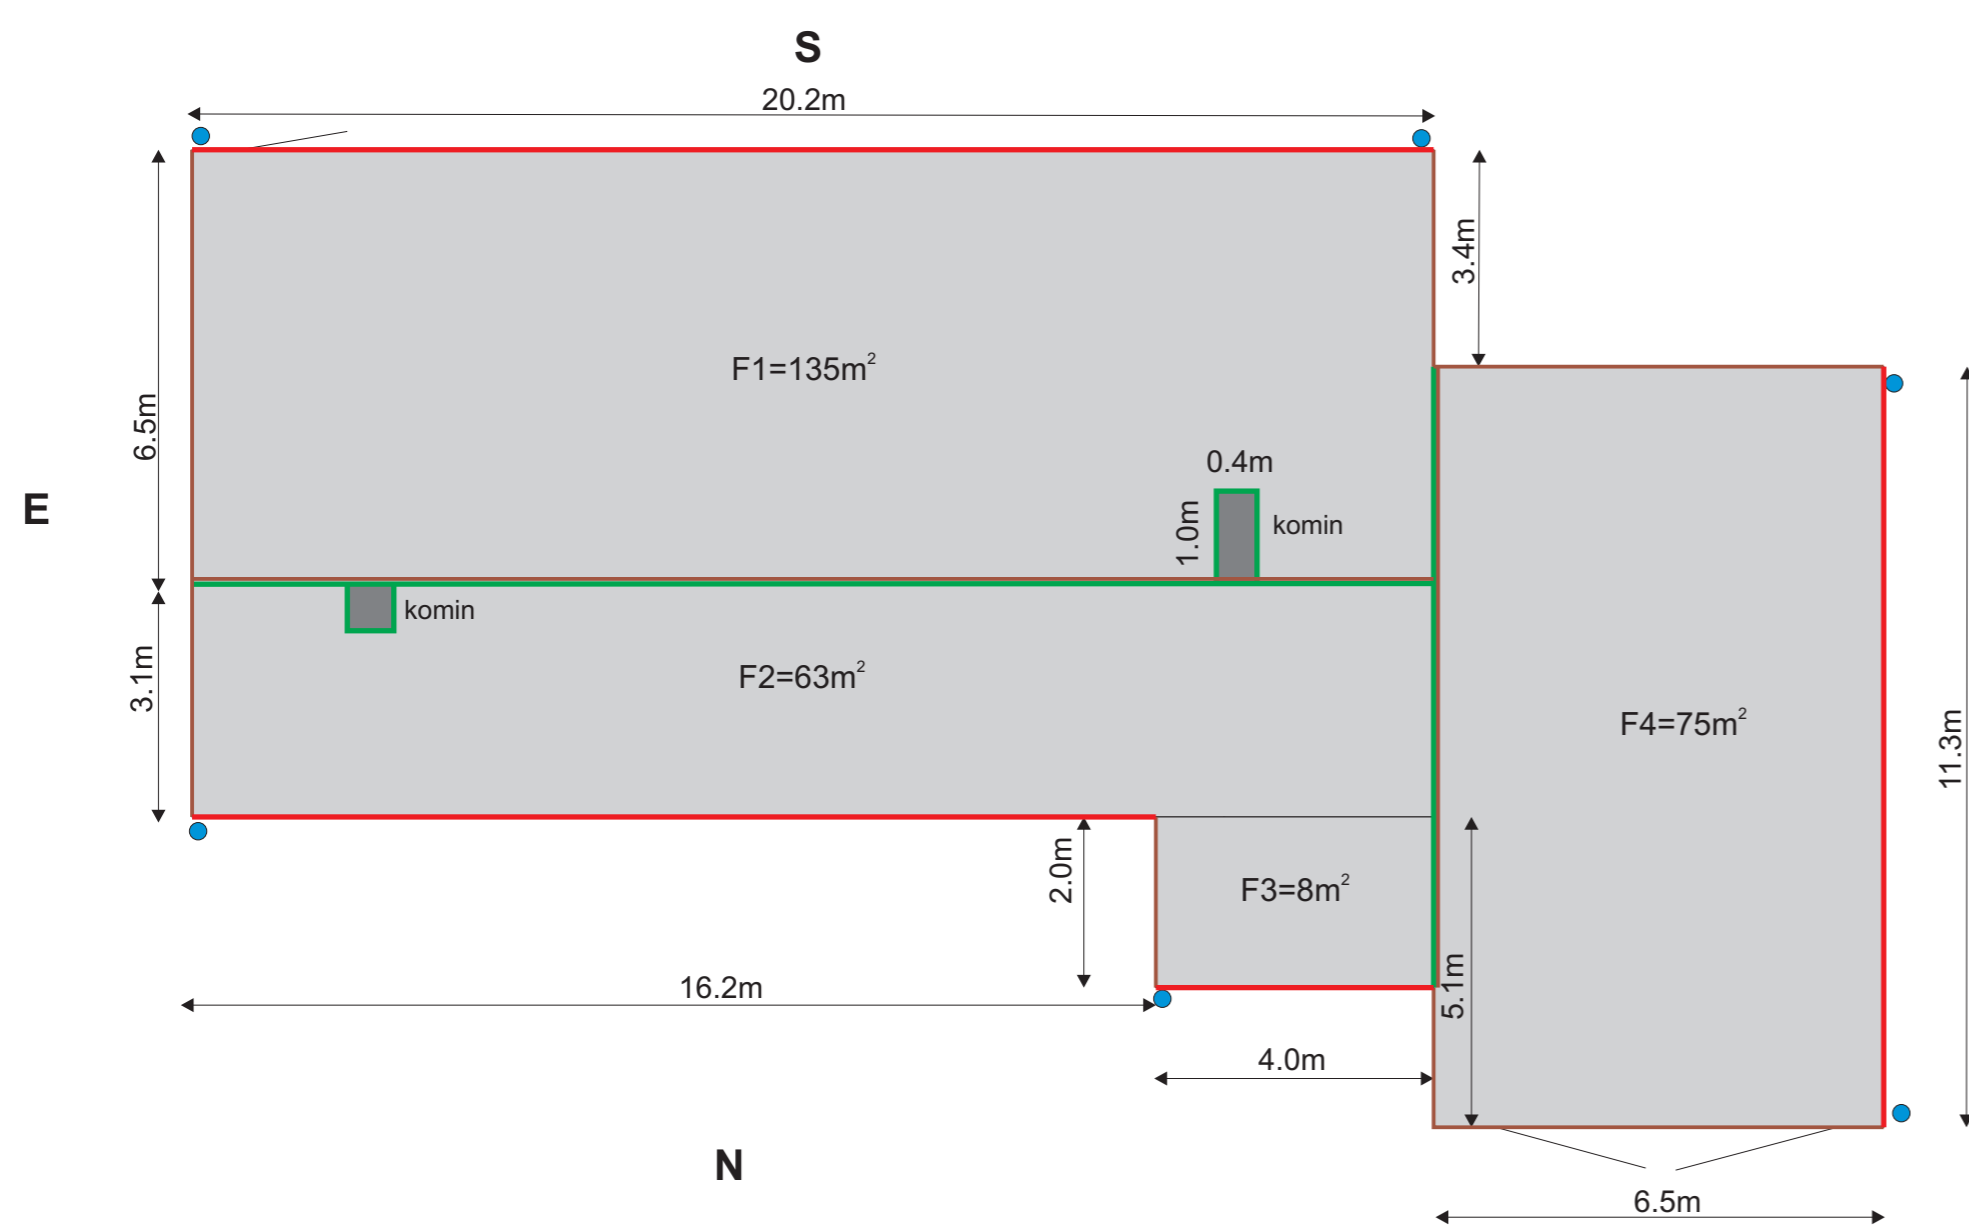


elewacja północna (N)

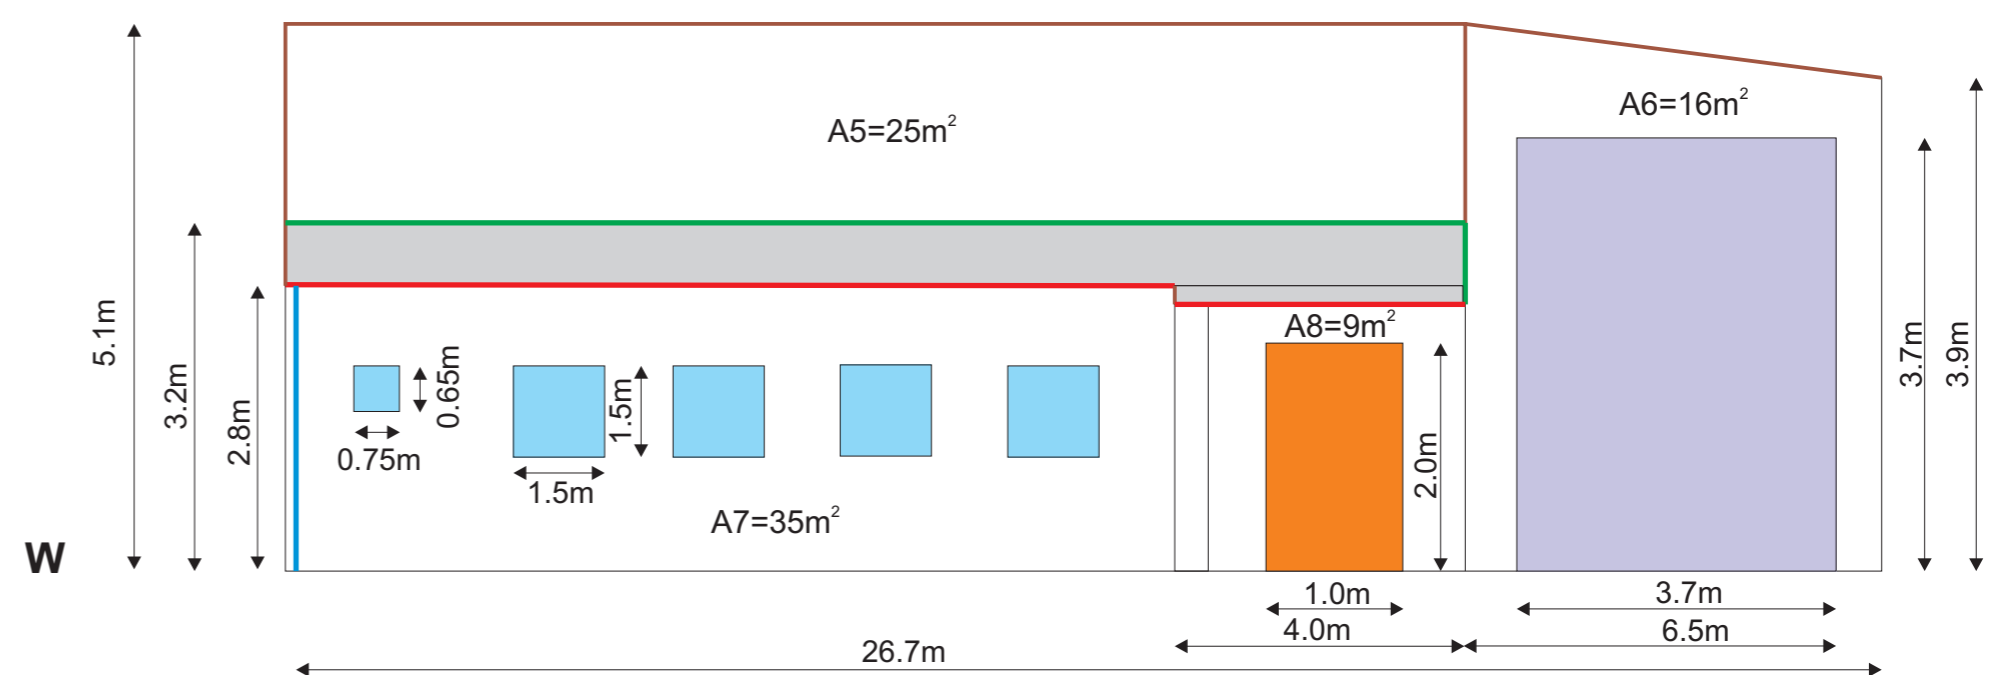


elewacja południowa (S)

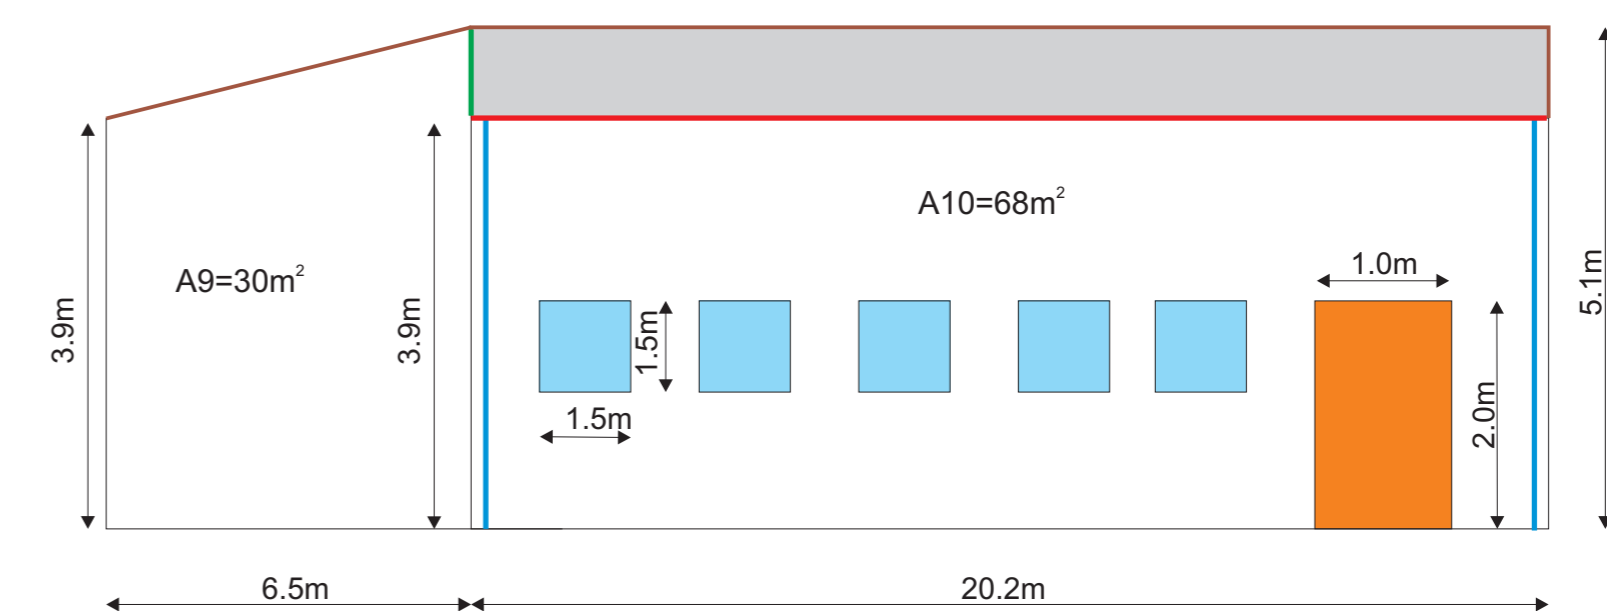

elewacja wschodnia (W)

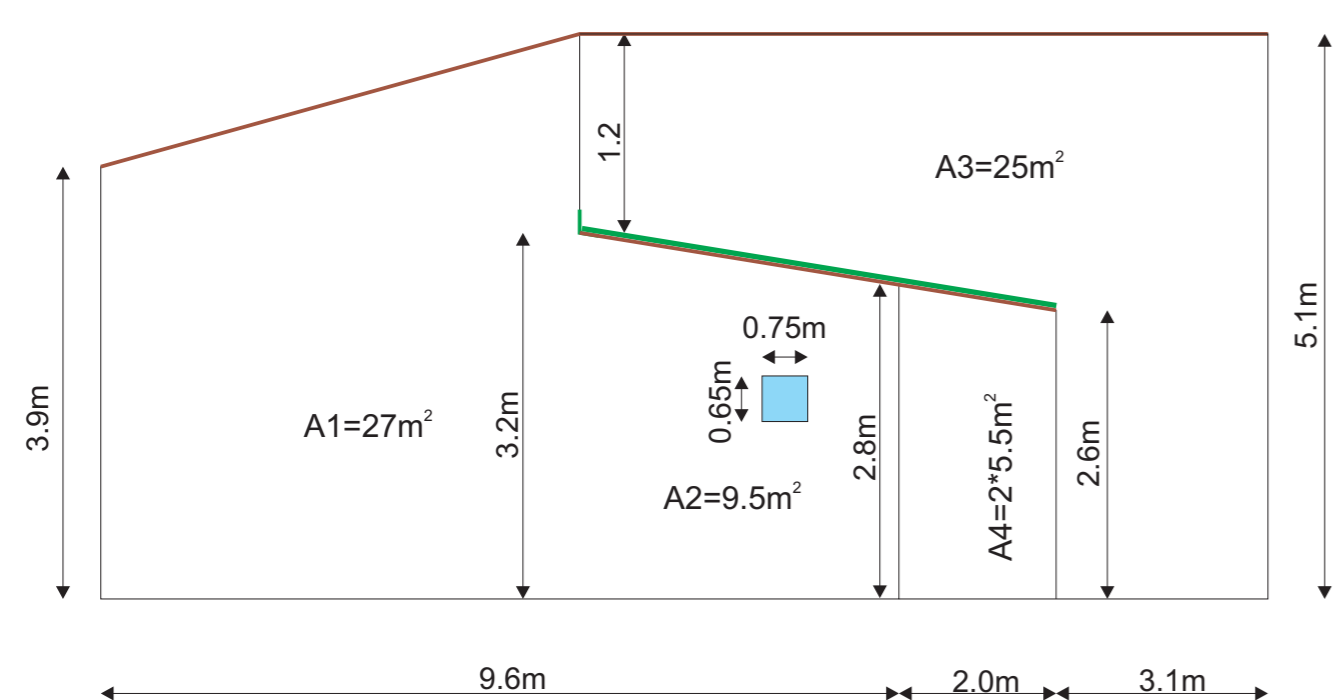

elewacja zachodnia (W)

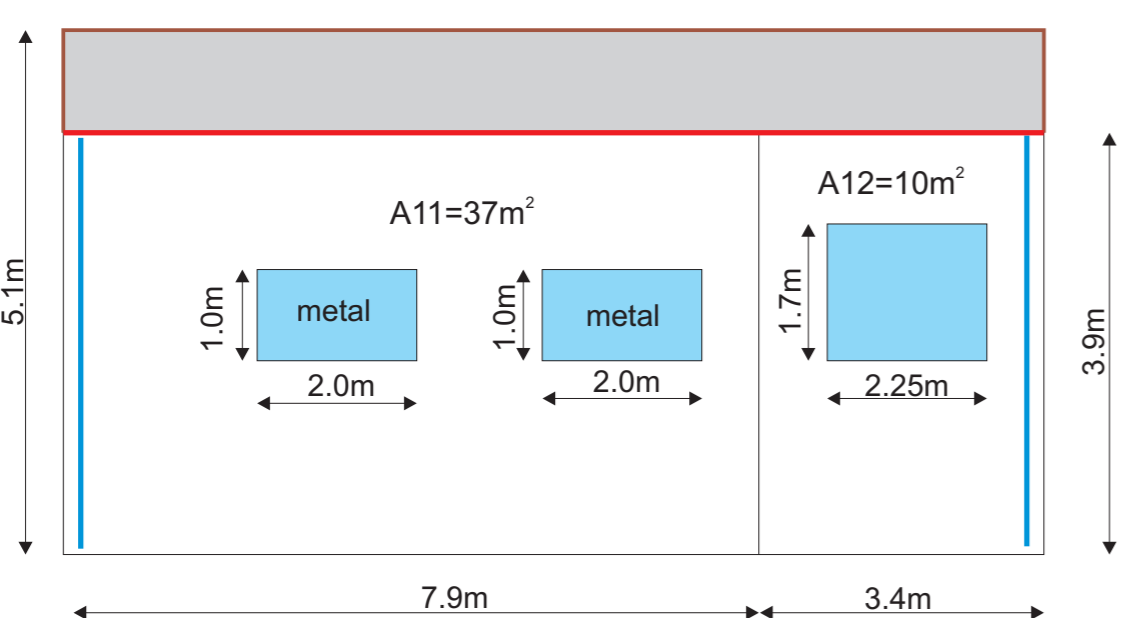

Lp.	Wyszczególnienie	j.miary	ilość
1.	Powierzchnia dachu do pokrycia blacha trapezową	m ²	281.0
2.	Powierzchnia ścian zewnętrznych do ocieplenia	m ²	284.0
3.	Powierzchnia ościeży	m ²	23.0
4.	Długość rynien i pasów podrynnowych	m	52.0
5.	Długość gzymsów	m	48.0
6.	Długość rur spustowych	m	21.0
7.	Długość parapetów zewnętrznych	m	23.0
8.	Długość obróbek blacharskich kominów	m	4.5
9.	Długość obróbek blacharskich-wiatrówki	m	56.1
10.	Długość obróbek blacharskich-koszowe	m	28.1
11.	Długość narożników aluminiowych	m	96.0
12.	Długość listwy cokołowej	m	77.1
13.	Powierzchnia ścian bez docieplenia-do malowania	m ²	6.0
14.	Powierzchnia kominów	m ²	4.2
15.	Powierzchnia okien do wymiany Wymiary okien (przybliżone): 0.65*0.75m 1.5*1.5m 2.0*1.2m 2.25*1.7m	m ²	29.0
16.	Powierzchnia drzwi zewnętrznych do wymian wymiaru drzwi zewnętrznych do wymiany: 2.0*1.0m	m ²	4.0
17.	Powierzchnia drzwi wewnętrznych do wymian wymiaru drzwi wewnętrznych do wymiany: 2.0*0.9m	m ²	7.2

- drzwi zewnętrzne do wymiany
- okna zewnętrzne do wymiany
- obróbki blacharskie kominów
- obróbki blacharskie wiatrówki
- obróbki blacharskie koszowe
- rynny i pasy podrynnowe
- rury spustowe

RYSUNKI POMOCNICZE DO PROGRAMU FUNKcjONALNO-UŻYTKOWEGO REMONTU REMIZY STRAŻACKIEJ w Latonicach	
OBIEKT:	Remiza OSP w Latonicach gm. Nowe Miasto
INWESTOR:	URZĄD GMINY w Nowym Mieście
AUTOR:	PHU MATPOL GROUP Michał Matuszewski 09-100 Płońsk ul. Młodzieżowa 29/68
Rys. Nr 1	Schemat