


zmiana w miejscowym planie zagospodarowania przestrzennego części miejscowości Nowe Miasto z terenami otaczającymi zbiornik retencyjny uchwalonym przez Radę Gminy Nowe Miasto Uchwałą Nr 119/XVI/2005 z dnia 30 marca 2005 roku

Załącznik graficzny nr 1
do Uchwały Nr 136/XXV/2013
Rady Gminy Nowe Miasto
z dnia 31 stycznia 2013 roku

SKALA 1:1000

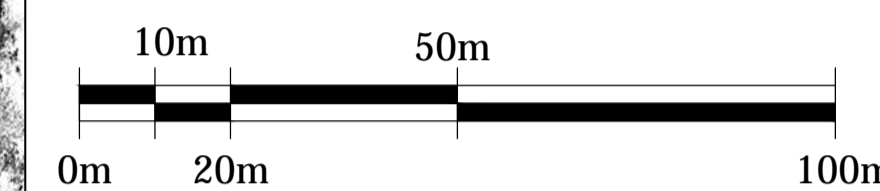

rok 2013

OZNACZENIA GRAFICZNE BĘDĄCE USTALENIAMI PLANU:

- granica obszaru objętego planem
- linie rozgraniczające tereny o różnym przeznaczeniu lub różnych zasadach zagospodarowania
- nieprzekraczalne linie zabudowy
- wymiarowanie

oznaczenia literowe z numerem wyróżniającym poszczególnych terenów funkcjonalnych:

- 1MNU** teren zabudowy mieszkaniowej jednorodzinnej z usługami
- od2 do3 US** tereny usług sportu
- 4IT** teren oczyszczalni ścieków
- 5ZP** teren zieleni parkowej
- 6ZL** las
- 7R** tereny rolnicze
- 8KDD** teren drogi publicznej klasy drogi dojazdowej

OZNACZENIA GRAFICZNE NIE BĘDĄCE USTALENIAMI PLANU:

- napowietrzne linie elektroenergetyczne

Sporządził : **Wójt Gminy Nowe Miasto**

Opracował : **USŁUGI URBANISTYCZNE Robert Jaworski**
00-388 Warszawa
ul. Dobra 8/10 m. 49
rjurbanistyka@wp.pl
kierujący zespołem projektowym:
mgr inż. arch. Robert Jaworski urp. 1513, IU WA-071

Nowe Miasto, 2013 rok



Wyrus ze studium uwarunkowań i kierunków zagospodarowania przestrzennego Gminy Nowe Miasto uchwalonego przez Radę Gminy Nowe Miasto uchwałą Nr 141/VIII/01 z dnia 27 czerwca 2001 roku
obszar objęty planem